

กลุ่มงานการเงิน บัญชีและการตรวจสอบ
เลขที่รับ 586
วันที่ 06 ก.ค. 2564 เวลา



9259

ที่ ปจ ๗๑๔๐๔/พจ๗

องค์การบริหารส่วนตำบลลาดตะเคียน
ถนนฉะเชิงเทรา - นครราชสีมา
อำเภอกบินทร์บุรี จังหวัดปราจีนบุรี
๒๕๑๑๐

๒๗ มิถุนายน ๒๕๖๔

เรื่อง ขอบความอนุเคราะห์ประชาสัมพันธ์เผยแพร่ราคากลางเว็บไซต์ สำนักงานส่งเสริมการปกครองท้องถิ่น
จังหวัดปราจีนบุรี

เรียน ท้องถิ่นจังหวัดปราจีนบุรี

สิ่งที่ส่งมาด้วย ๑. รายละเอียดราคากลางงานก่อสร้าง(แบบ บก.๐๑) จำนวน ๑ ชุด

สำนักงานส่งเสริมการปกครองท้องถิ่น
จังหวัดปราจีนบุรี
เลขที่รับ 3367/๒๓
วันที่ ๕ ก.ค. ๒๕๖๔
 เลขที่ ก. ส่งเสริม บริหาร
 กฎหมาย การเงิน

ด้วย องค์การบริหารส่วนตำบลลาดตะเคียน มีความประสงค์จะดำเนินการประกวดราคาจ้าง
โครงการก่อสร้างถนนคอนกรีตเสริมเหล็ก หมู่ที่ ๙ ตำบลลาดตะเคียน ด้วยวิธีประกวดราคาอิเล็กทรอนิกส์(e-
bidding) วงเงินเงินงบประมาณ ๕๒๒,๗๐๐ บาท(ห้าแสนสองหมื่นสองพันเจ็ดร้อยบาทถ้วน)

เพื่อให้การดำเนินการดังกล่าวเป็นไปด้วยความโปร่งใส สามารถตรวจสอบได้ ตามหลักการแห่ง
พระราชบัญญัติการจัดซื้อจัดจ้างและการบริหารพัสดุภาครัฐ พ.ศ. ๒๕๖๐ องค์การบริหารส่วนตำบลลาดตะเคียน จึงขอ
ความอนุเคราะห์จากท่านเผยแพร่ราคากลางโครงการดังกล่าวหน้าเว็บไซต์ สำนักงานส่งเสริมการปกครองท้องถิ่นจังหวัด
ปราจีนบุรี เพื่อประชาสัมพันธ์ให้ผู้ที่เกี่ยวข้องทราบโดยทั่วกัน รายละเอียดปรากฏตามสิ่งที่ส่งมาด้วย

จึงเรียนมาเพื่อโปรดทราบและพิจารณาดำเนินการต่อไป

เรียน ท้องถิ่นจังหวัดปราจีนบุรี

- เพื่อโปรดทราบ
- เพื่อโปรดพิจารณา
- เห็นควรแจ้งเวียน ชรก.
- ในสังกัดทราบโดยทั่วกัน
- เห็นควรแจ้งเวียน ชรก.ก.ง.ก.

ขอแสดงความนับถือ

(นายพิชิตฐ กัณหารี)

นายกองการบริหารส่วนตำบลลาดตะเคียน

(นางสาวจุฑาทรี คสังเกษม)

ผู้อำนวยการกลุ่มงานการเงิน บัญชี และการตรวจสอบ

กองคลัง

โทรศัพท์ ๐๓๗-๔๘๐๙๒๑

โทรสาร ๐๓๗-๔๘๐๙๒๐

(นายสาริต อ่อนน้อม)
ท้องถิ่นจังหวัดปราจีนบุรี

ตารางแสดงวงเงินงบประมาณที่ได้รับจัดสรรและราคากลางในการจ้างก่อสร้าง

๑. ชื่อโครงการ ก่อสร้างถนนคอนกรีตเสริมเหล็ก หมู่ที่ ๙ จากบ้านนายบุญรวย พรเอี่ยม ถึงบ้านนางสันทนา พูลแก้ว
๒. หน่วยงานเจ้าของโครงการ กองช่าง องค์การบริหารส่วนตำบลลาดตะเคียน
๓. วงเงินงบประมาณที่ได้รับจัดสรร งบประมาณรายจ่ายประจำปีงบประมาณ ๒๕๖๔
๔. วงเงินงบประมาณทั้งสิ้น ๕๒๒,๗๐๐ บาท (ห้าแสนสองหมื่นสองพันเจ็ดร้อยบาทถ้วน)
๕. ลักษณะงาน โดยสังเขป

ดำเนินการโดย ก่อสร้างถนนคอนกรีตเสริมเหล็ก ถนนกว้าง ๔.๐๐ เมตร ยาว ๒๕๐ เมตร หนา ๐.๑๕ เมตร หรือมีพื้นที่ไม่น้อยกว่า ๑,๐๐๐ ตารางเมตร พร้อมลงลูกรังไหล่ทางทั้งสองข้าง กว้างข้างละ ๐.๕๐ เมตร ก่อสร้างตามแบบแปลนของอบต.ลาดตะเคียน พร้อมจัดทำป้ายโครงการจำนวน ๑ ป้าย

๖. ราคากลางคำนวณ ณ วันที่ ๓๑ พฤษภาคม ๒๕๖๔ เป็นจำนวนเงิน ๕๒๒,๗๐๐ บาท (ห้าแสนสองหมื่นสองพันเจ็ดร้อยบาทถ้วน) ตามหลักเกณฑ์และวิธีการกำหนดราคากลางงานก่อสร้าง ตามประกาศคณะกรรมการราคากลางและขึ้นทะเบียนผู้ประกอบการ กรมบัญชีกลาง

๗. บัญชีประมาณการราคากลาง...

๗.๑ ปร.๔

๗.๒ ปร.๕

๗.๓ ปร.๖

๗.๔ แบบแปลน

๘. รายชื่อคณะกรรมการกำหนดราคากลาง

๘.๑ นายบุญมัน วงศ์ชัยเมธาพร

๘.๒ นายวรารกร อ่อนกุล

๘.๓ นายภัทรพงศ์ เพชรรัตน์

สำเนาถูกต้อง

(นายนิราศ มุละสีวะ)
หัวหน้าฝ่ายทะเบียนทรัพย์สินและพัสดุ

บัญชีตารางประมาณราคาค่าก่อสร้าง

โครงการ ก่อสร้างถนนคอนกรีตเสริมเหล็ก ถนนกว้าง 4.00 เมตร ยาว 250 เมตร หรือมีพื้นที่ก่อสร้างไม่น้อยกว่า 1,000 ตารางเมตร พร้อมลงลูกรังใต้ทาง
ทั้งสองข้าง กว้างข้างละ 0.50 เมตร ก่อสร้างตามแบบแปลนของ อบต.ลาดตะเคียน พร้อมจัดทำป้ายโครงการ จำนวน 1 ป้าย
สถานที่ก่อสร้าง หมู่ที่ 9 จากบ้านนายบุญรวย พรเอียด ถึงบ้านนางสันทนา พูลแก้ว ราชการส่วนท้องถิ่น องค์การบริหารส่วนตำบลลาดตะเคียน
ประมาณการ เมื่อวันที่ 31 พฤษภาคม 2564 ประมาณการโดย นายวรการ อ่อนกุล ตำแหน่ง หัวหน้าฝ่ายวิศวกรรมโยธา

โดยใช้ตาราง Factor F งานก่อสร้างทาง เงินจ่ายล่วงหน้า 0 % เงินประกันผลงานหัก 0 % ดอกเบี้ยเงินกู้ 5 % ต่อปี ค่าภาษีมูลค่าเพิ่ม (VAT) 7 %

ลำดับที่	รายการ	ปริมาณงาน		ค่าวัสดุสิ่งของ		ค่าแรงงาน		รวมค่าวัสดุ และ ค่าแรงงาน (บาท)	หมายเหตุ
		จำนวน	หน่วย	ราคาหน่วยละ (บาท)	จำนวนเงิน (บาท)	ราคาหน่วยละ (บาท)	จำนวนเงิน (บาท)		
1	งานกรูยทางพร้อมปรับสภาพพื้นถนนเดิม	1,000.00	ตร.ม.	-	-	1.76	1,760.00	1,760.00	
2	ทรายรองพื้นคอนกรีต	50.00	ลบ.ม.	521.64	26,082.00	35.80	1,790.00	27,872.00	
3	คอนกรีตสำเร็จรูปกำลังอัดประลัย 240 ksc	150.00	ลบ.ม.	1,860.00	279,000.00	-	-	279,000.00	
4	ค่าปูผิวคอนกรีต	1,000.00	ตร.ม.	-	-	12.50	12,500.00	12,500.00	
5	เหล็ก RB ขนาด Ø 15 มม.	8.80	เส้น	402.19	3,539.27	-	-	3,539.27	
6	เหล็ก RB ขนาด Ø 19 มม.	1.60	เส้น	637.74	1,020.38	-	-	1,020.38	
7	เหล็กตะแกรง ขนาด 4 มม. @ 0.20 ม.#	1,000.00	ตร.ม.	28.04	28,040.00	5	5,000.00	33,040.00	
8	ค่าแบบข้างติดตามยาว 2 ข้าง	250.00	ม.	-	-	21.94	5,485.00	5,835.00	5,835.00 ถูกต้อง
9	แอสฟัลท์	45.20	ลิตร	23.75	1,073.50	-	-	1,073.50	
10	ค่าทยอดจ่ายรอยต่อคอนกรีต	96.00	ม.	-	-	14.70	1,411.20	1,411.20	

(นายนิราศ มุละสีวะ)

หัวหน้าฝ่ายทะเบียนทรัพย์สินและพัสดุ

บัญชีตารางประมาณราคาก่อสร้าง

โครงการ ก่อสร้างถนนคอนกรีตเสริมเหล็ก ถนนกว้าง 4.00 เมตร ยาว 250 เมตร ทน 0.15 เมตร หรือมีพื้นที่ก่อสร้างไม่น้อยกว่า 1,000 ตารางเมตร พร้อมเลนลูกรังโหล่ทาง
 ทั้งสองข้าง กว้างข้างละ 0.50 เมตร ก่อสร้างตามแบบแปลนของ อบต.ลาดตะเคียน พร้อมจัดทำป้ายโครงการ จำนวน 1 ป้าย
 สถานที่ก่อสร้าง หมู่ที่ 9 จากบ้านนายบุญรวย พรเอียด ถึงบ้านนางสีนทนา พูลแก้ว ราชการส่วนท้องถิ่น องค์การบริหารส่วนตำบลลาดตะเคียน
 ประมาณการ เมื่อวันที่ 31 พฤษภาคม 2564 ประมาณการโดย นายวรการ อ่อนกุล ตำแหน่ง หัวหน้าฝ่ายวิศวกรรมโยธา
 โดยใช้ตาราง Factor F งานก่อสร้างทาง เงินจ่ายล่วงหน้า 0 % เงินประกันล่วงหน้า 0 % ดอกเบี้ยเงินกู้ 5 % ต่อปี ค่าภาษีมูลค่าเพิ่ม (VAT) 7 %

ลำดับที่	รายการ	ปริมาณงาน		ค่าวัสดุสิ่งของ		ค่าแรงงาน		รวมค่าวัสดุ และ ค่าแรงงาน (บาท)	หมายเหตุ
		จำนวน	หน่วย	ราคาหน่วยละ (บาท)	จำนวนเงิน (บาท)	ราคาหน่วยละ (บาท)	จำนวนเงิน (บาท)		
11	ลูกรังโหล่ทาง	37.50	ลบ.ม.	353.01	13,237.88	57.28	2,148.00	15,385.88	
12	ป้ายโครงการ	1	ป้าย	2,174.70	2,174.70	-	-	2,174.70	รวมค่าติดตั้ง
รวมราคาค่าวัสดุและค่าแรงทั้งหมด เป็นเงิน								384,261.93	บาท
ค่า Factor F = 1.3795								145,827.40	บาท
รวมเป็นเงินทั้งสิ้น								530,089	บาท
ขอเบิกเพียง								522,700	บาท

สำเนาถูกต้อง

1. หลักเกณฑ์การพิจารณาคัดเลือกข้อเสนอโดยใช้เกณฑ์ราคา
2. กำหนดเวลาการส่งมอบพัสดุหรือให้งานแล้วเสร็จภายใน ๓๐.๐๐ วัน นับถัดจากลงนามในสัญญา
3. ผู้รับจ้างต้องใช้พัสดุประเภทวัสดุหรือครุภัณฑ์ที่จะใช้ในงนาก่อสร้างเป็นพัสดุที่ผลิตภายในประเทศไทยโดยต้องไม่น้อยกว่าร้อยละ ๖๐ ของมูลค่าพัสดุที่จะใช้ในงนาก่อสร้างทั้งหมดตามสัญญา และผู้รับจ้างต้องใช้เหล็กที่ผลิตภายในประเทศ เสนอผู้ว่าจ้างภายใน ๗ วัน นับถัดจากวันลงนามในสัญญา

(นายนิราศ มุละสีวะ)
 หัวหน้าฝ่ายทะเบียนทรัพย์สินและพัสดุ

ด้วยคณะกรรมการพิจารณากำหนดราคากลางได้ตรวจสอบราคาค่าวัสดุข้างต้นแล้วเห็นชอบกับราคางานโครงการก่อสร้างถนนคอนกรีตเสริมเหล็ก หมู่ที่ 9 จากบ้านนายบุญรวย พรเอี่ยม
ถึงบ้านนางสนทนา พูลแก้ว และได้ยึดถือประมาณการค่าวัสดุนี้เป็นราคาจัดซื้อจัดจ้างตามโครงการดังกล่าวข้างต้น และคณะกรรมการจึงลงลายมือชื่อไว้เป็นหลักฐาน

(ลงชื่อ).....ประธานกรรมการ

(นายบุญมั่น วงศ์ชัยเมธาพร)

ตำแหน่ง ผู้อำนวยการกองช่าง

(ลงชื่อ).....กรรมการ

(นายวรารกร อ่อนกุล)

ตำแหน่ง หัวหน้าฝ่ายวิศวกรรมโยธา

(ลงชื่อ).....กรรมการ

(นายภัทรพงศ์ เพชรรัตน์)


ตำแหน่ง นิติกรชำนาญการ

ลงนามถูกต้อง



(นายนิราศ มุละสีวะ)
หัวหน้าฝ่ายทะเบียนทรัพย์สินและพัสดุ

แผนผังแสดงที่ตั้งโครงการก่อสร้างถนนคอนกรีตเสริมเหล็ก หมู่ที่ 9 จากบ้านนายบุญรวย พรเอี่ยม ถึงบ้านนางลิ้นหา พูลแก้ว โดยสังเขป

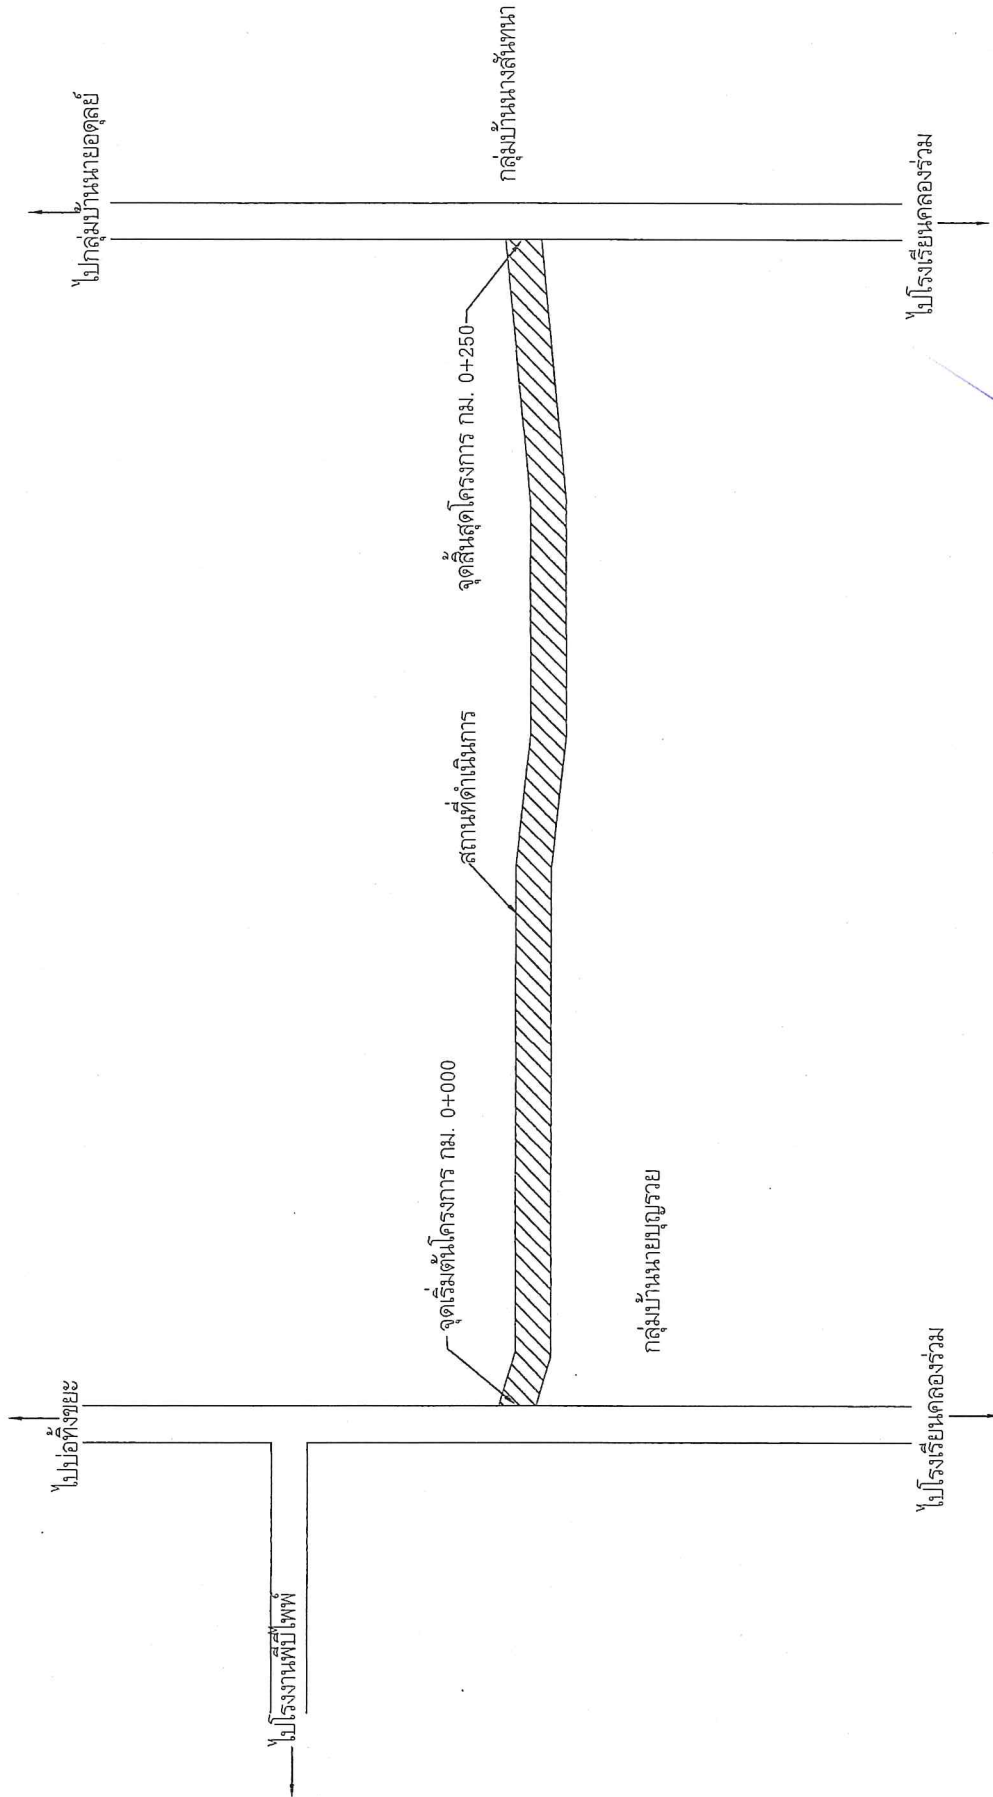

สำเนาถูกต้อง

[Signature]
สว ๒๐๐๕๕

นายบุญรอด (นายนิรโรค มูละสีวะ)
หัวหน้าฝ่ายทะเบียนทรัพย์สินและพัสดุ

หมายเหตุ-

รายการใดที่ไม่ได้รับอนุมัติแบบแปลนก่อสร้างหรือมีปัญหาเกี่ยวกับการก่อสร้างตามโครงการดังกล่าวโดยขอให้ผู้เกี่ยวข้องของหน่วยงาน และต้องได้รับความเห็นชอบจากคณะกรรมการตรวจราชการจังหวัดดำเนินการในสิ่งที่เกี่ยวข้องกัน ๓ ได้




แบบ	โครงการก่อสร้างถนนคอนกรีตเสริมเหล็ก หมู่ที่ 9 จากบ้านนายบุญรวย พรเอี่ยม ถึง บ้านนางลิ้นหา พูลแก้ว
สำรวจเขียนแบบ	(นายยศสุตพงษ์ อินดี) นายช่าง ไลดาชำนาญงาน
ตรวจสอบเขียนแบบ	(นายวรกร อ่อนคุด) หัวหน้าฝ่ายออกแบบและควบคุมอาคาร
ตรวจ	
(นายบุญวัน วงศ์ขจรพร)	ผู้อำนวยการกองช่าง
ที่มอบ	(นางสาวพิไลลักษณ์ ประทุมพร) ปลัด อบต.ลาดตะเคียน
อนุมัติ	(นายพิทยัฐ กัทแก้ว) นายก อบต.ลาดตะเคียน
แสดงแบบ	แสดง
แบบเลขที่	7
แผ่นที่	1
จำนวนแผ่น	6



แบบ	โครงการก่อสร้างถนนคอนกรีตเสริมเหล็ก แบบที่ 9 อุโมงค์นำขบวนรถไฟ พร้อมถึง ที่ถนนวงเวียนท่าอากาศยาน
สำรวจ/เขียนแบบ	(นายดิษฐ์พงษ์ อินดี) นายช่างโยธาชำนาญงาน
สำรวจ/เขียนแบบ	(นายวรกร อ่อนกุล) นายช่างโยธาชำนาญงาน
หัวหน้าฝ่ายออกแบบและควบคุมอาคาร ตรวจ	
(นายบุญมั่น วงศ์ชัยมณฑล) ผู้อำนวยการกองช่าง	
เห็นชอบ	(นายถิษฐ์ กัญจักษ์) ปลัด อบต.ลาดกระป๋อง
อนุมัติ	(นายถิษฐ์ กัญจักษ์) นายก อบต.ลาดกระป๋อง
แสดงแบบ	รายละเอียดถนน
แบบเลขที่	2
แผ่นที่	2

ผิวจราจรคอนกรีตเสริมเหล็ก


ไหล่ทางอุทธรัง

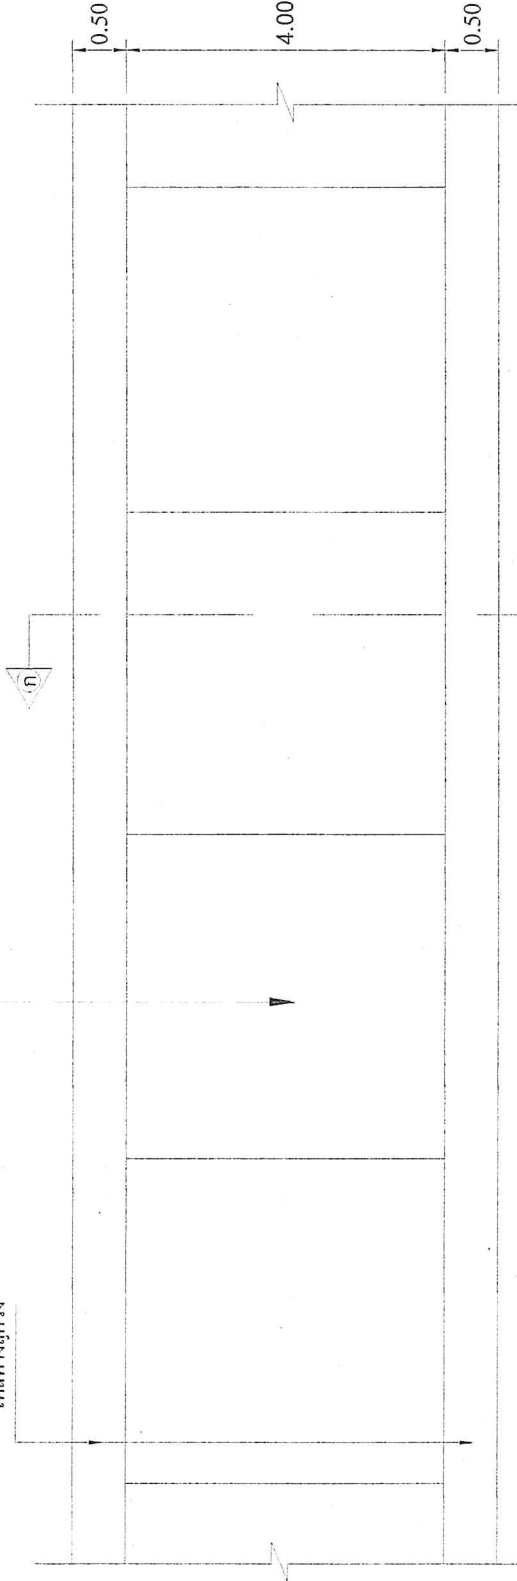

แปลนถนน ค.ส.ล.

ไหล่ทางอุทธรัง

ผิวจราจรคอนกรีตเสริมเหล็ก

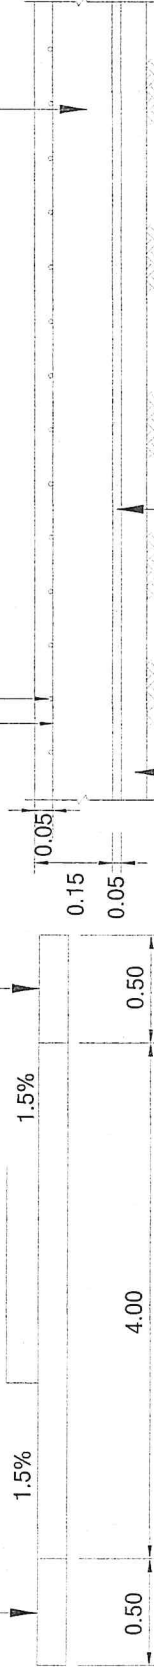

รูปตัด ก-ก

สำเนาถูกต้อง

รายละเอียดถนนคอนกรีตเสริมเหล็ก

not

to


(นิสัยนิรโรค มุตะสีวะ)

หัวหน้าฝ่ายทะเบียนทรัพย์สินและพัสดุ

๙๙๑๐๐๕๕




แบบ โครงการก่อสร้างถนนคอนกรีตเสริมเหล็ก ที่มี 9 ช่องจราจร 2 ทิศทาง หรือเทียบถึง บ้านนางสงพันทา ขุนแก้ว	สำรวจ/เขียนแบบ (นายดิเรกพงษ์ อินดี) นายช่างโยธาชำนาญงาน	สำรวจ/เขียนแบบ (นายวรากร อ่อนกุล) (นายวรากร อ่อนกุล)	กำกับแผนผังออกแบบและความถูกต้อง ตรวจ	(นายบุญมั่น วงศ์ชัยเมธาพร) ผู้อำนวยการกองช่าง	เห็นชอบ (นางสาวพิไลลักษณ์ ปะโนภาส) ปลัด อบต.ลาดกระดี่น	อนุมัติ (นายพิสิษฐ กิจหาเรี) นายก อบต.ลาดกระดี่น	แสดงแบบ แปลนถนน	แบบสถาปัตย์ 21	แผ่นที่ 3	จำนวนแผ่น 6
---	---	--	---	--	--	--	--------------------	-------------------	--------------	----------------

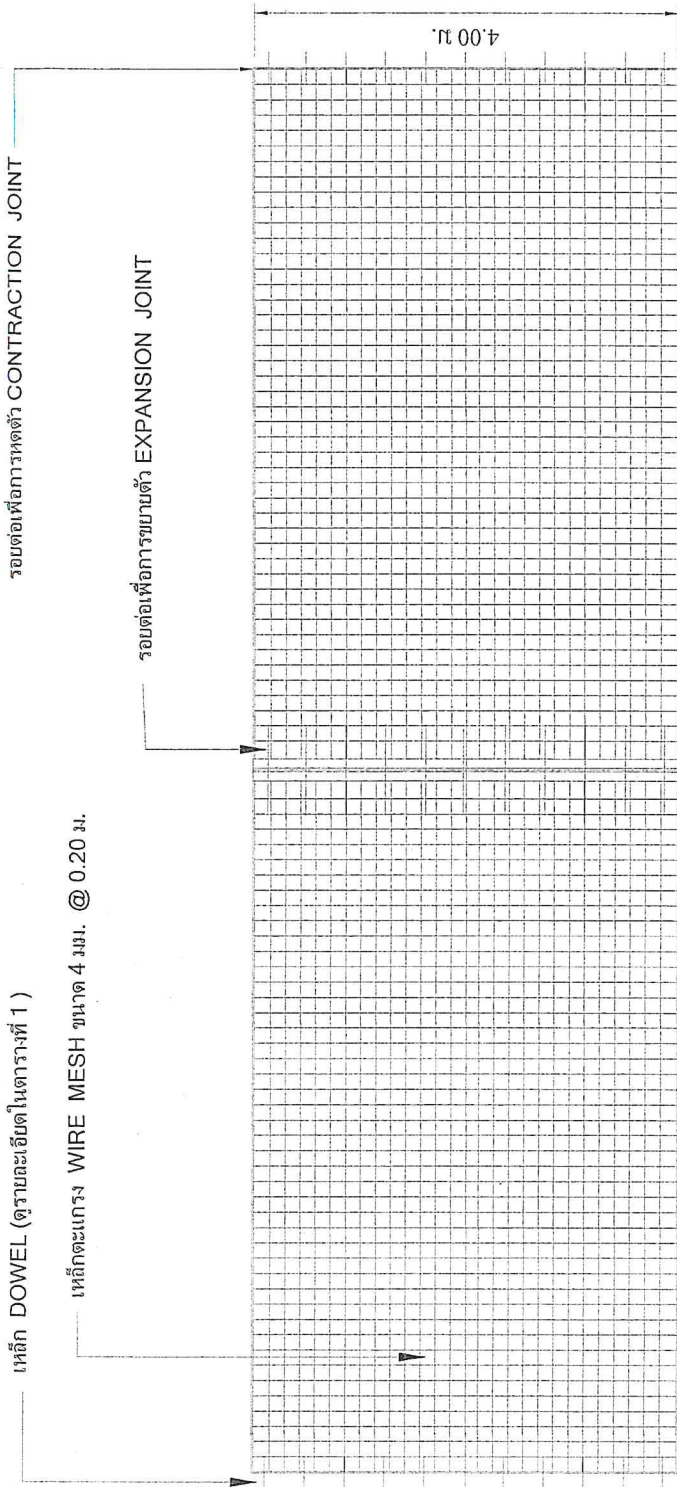

แปลนถนน จ.ส.ล.

เหล็ก DOWEL ปลายข้างหนึ่งชนแอสฟัลท์ (ดูในตารางที่ 1)

เหล็ก DOWEL ปลายข้างหนึ่งชนแอสฟัลท์ (ดูในตารางที่ 1)

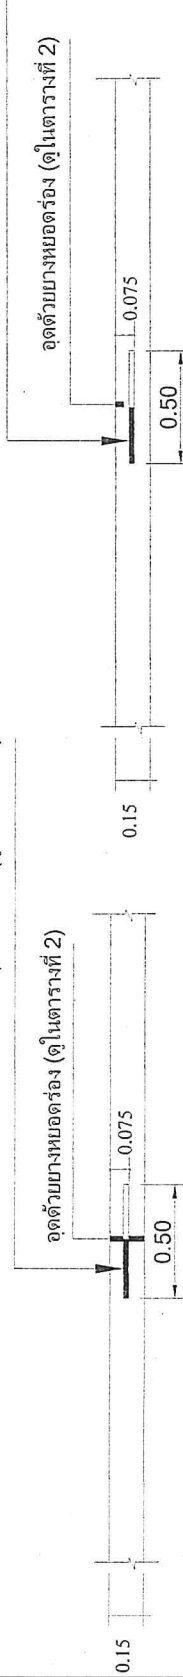

รอยต่อเพื่อการขยายตัว ทุกระยะไม่เกิน 100 ม.

รอยต่อเพื่อการหดตัว ทุกระยะไม่เกิน 10 ม.

ถ้าอนุญาตต้อง

รายละเอียดถนนคอนกรีตเสริมเหล็ก
not to scale
ที่หัวหน้าฝ่ายทะเบียนทรัพย์สินและพัสดุ

(นายนิราศ มุละสีวะ) ส.ป.10055



ตารางที่ 1 แสดงขนาดของเหล็กเดี่ยว เพื่อใช้กับรอยต่อเพื่อการหดตัวและการขยายตัวของเหล็กยึดที่ใช้กับรอยต่อความยาว

ความหนาของพื้นถนน มม.	รอยต่อเพื่อการขยายตัว		รอยต่อเพื่อการหดตัว		รอยต่อความยาว		ทราบรองพื้นอัดแน่น
	เส้นผ่า ต.ก. มม.	ความยาว มม.	เส้นผ่า ต.ก. มม.	ความยาว มม.	เส้นผ่า ต.ก. มม.	ความยาว มม.	
150	RB 19	500	RB 15	500	-	-	50

ตารางที่ 2

ชนิดของรอยต่อ	ระยะห่างระหว่างรอยต่อ (ม.)	ความกว้างของรอยต่อ (มม.)	ความลึกของรอยต่อ (มม.)
รอยต่อเพื่อการหดตัว	< 11 11 - 15 15 - 20	10 15 20	40 40 50
รอยต่อเพื่อการขยายตัว	ทุกระยะไม่เกิน 100 ม.	25	50
รอยต่อความยาว	-	-	-

ตารางที่ 3

ผิวจราจรขนาด (ม.)	พื้นที่เหล็กเสริมตามยาว ตร.กม./เมตร	พื้นที่เหล็กเสริมตามขวาง ตร.กม./เมตร
3.50x10.00x0.15	1.08	0.38
4.00x10.00x0.15	1.08	0.38
5.00x10.00x0.15	1.08	0.38

สำเนาถูกต้อง


(นายนิราศ มุละสีวะ)
หัวหน้าฝ่ายทะเบียนทรัพย์สินและพัสดุ

ใบงา	โครงการก่อสร้างถนนคอนกรีตเสริมเหล็ก ยูนิตที่ 9 จากบ้านนาบุญราษฎร์ หรือยอม ถัง บ้านนาขันธ์นา ขุดแก้ว
สำรวจเขียนแบบ	สำรวจเขียนแบบ (นายดิษฐพงษ์ อินดี) นายช่างโยธาชำนาญงาน
สำรวจเขียนแบบ	สำรวจเขียนแบบ (นายวรากร อ่อนสุด) หัวหน้าฝ่ายออกแบบและควบคุมอาคาร
ตรวจ	ตรวจ
(นายบุญมั่น วงศ์ชัยเมธาพร) ผู้อำนวยการกองช่าง	
เห็นชอบ	เห็นชอบ (นางสาวที โสภณทิพย์ ประวีร์วัน) ปลัด อบต.ลาดตะเคียน
อนุมัติ	อนุมัติ (นายพิทักษ์ ภัทท์วีร์) นายท อบต.ลาดตะเคียน
แสดงแบบ	แสดงแบบ
ตารางที่แก้ไข	
แบบสถาปัตย์	21
แผ่นที่	A
จำนวนแผ่น	6



รายการประกอบแบบ

- 1.เสา,พื้นป้ายทาซีเมนต์ 2 ด้าน ใช้ลึน้มนัน ตัวหนังสือสีขาวข้อความแบบที่กำหนด
- 2.แผ่นเหล็กขนาด กว้าง 1.20 เมตร ยาว 2.40 เมตร
- 3.จุดก่อสร้างกำหนดตามความเหมาะสมสามารถมองเห็น ได้ชัดเจน
- 4.ก่อนทาสีจริงให้ทาสีกันสนิมก่อน 2 ครั้ง

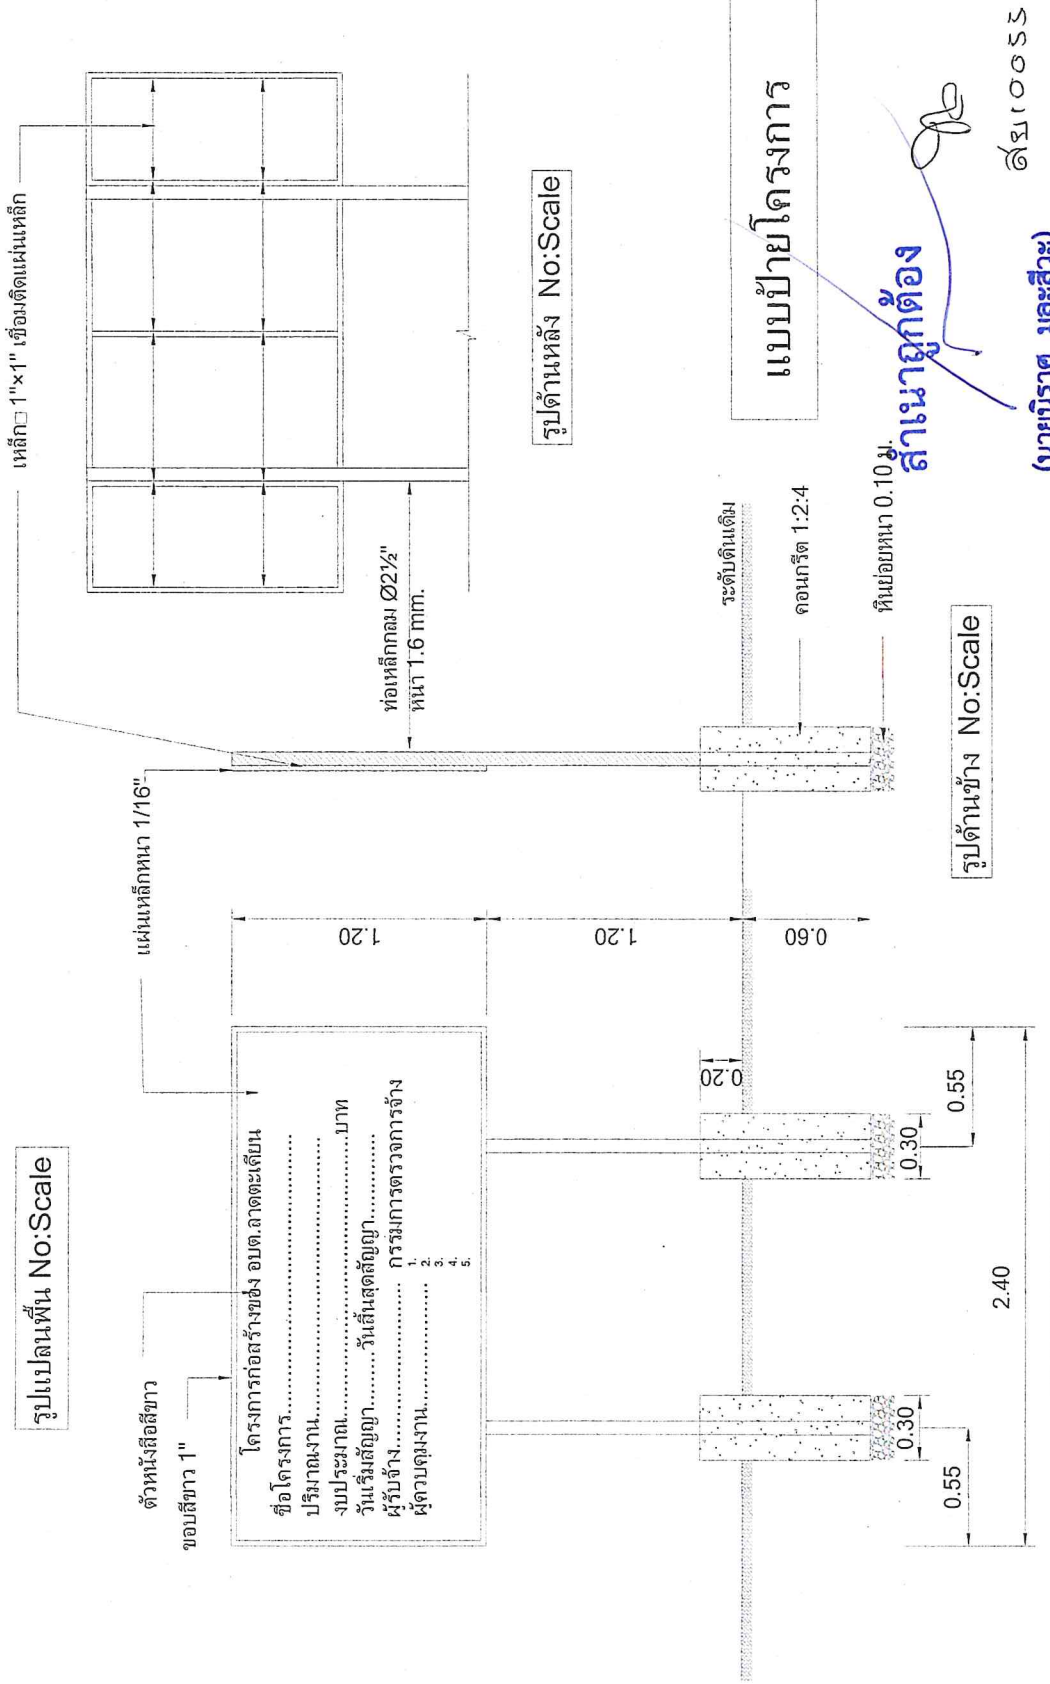

แบบ โครงการก่อสร้างถนนคอนกรีตเสริมเหล็ก บัญชี ๑ จำนวนนายช่างผู้ตรวจ บ้านบางสีนนท์นา ขุขันธ์	สำรวจเขียนแบบ (นายอภิรัฐพงษ์ อินดี) นายช่างโยธาชำนาญงาน	สำรวจเขียนแบบ (นายขจร ทวี อ่อนกุล) หัวหน้าผู้ควบคุมแบบและควบคุมอาคาร	ตรวจ (นายบุญมัน วงศ์ชัยมาตราช) ผู้อำนวยการกองช่าง	เห็นชอบ (นางสาวพีได้กัญญา ประมวล) ปลัด อบต.ลาดตะเคียน	อนุมัติ (นายพิสิษฐ กัญการี) นายก อบต.ลาดตะเคียน	แสดงแบบ ป้ายโครงการ	แบบเลขที่ ๒	แผ่นที่ ๖	จำนวนแผ่น ๖
--	---	--	---	---	---	------------------------	----------------	--------------	----------------

รูปด้านหลัง No:Scale

แบบป้ายโครงการ

สำเนาถูกต้อง

รูปด้านข้าง No:Scale

รูปด้านหน้า No:Scale

๑๕๖๑๐๕๕

(นายนิราศ มุทะสัวะ)
หัวหน้าฝ่ายทะเบียนทรัพย์สินและพัสดุ

สำหรับโครงการก่อสร้างถนนคอนกรีตเสริมเหล็ก หมู่ที่ 9
จากบ้านนายบุญรวย พรเอี่ยมถึงบ้านง่ามท่า พูลแก้ว
อ.กบินทร์บุรี จ.ปราจีนบุรี



ใบอนุญาตให้ประกอบวิชาชีพวิศวกรรมควบคุม
ตามพระราชบัญญัติวิศวกร พ.ศ. ๒๕๕๒

ชื่อ-สกุล นายทรงพล ชูรสวัสดิ์
เลขประจำตัวประชาชน ๑๑๒๑๑๐๐๐๕๘๔๖๖
ประกอบวิชาชีพวิศวกรรมควบคุมสาขา โยธา
ระดับ สามัญวิศวกร (เฉพาะชั้น) ๑๒.๑๐๑๑๑
วันอนุญาต ๑๘ พ.ค. ๒๕๖๐ วันสิ้นอายุ ๑๗ พ.ค. ๒๕๖๕
ประเภทสมาชิกสามัญ เลขที่ ๑๖๐๒๔๕
วันออกบัตร ๑๘ พ.ค. ๒๕๖๐ บัตรหมดอายุ ๑๗ พ.ค. ๒๕๖๕

ทางคดี ชูรสวัสดิ์
ผู้ได้รับใบอนุญาต



[Handwritten signature]

(นายทรงพล ชูรสวัสดิ์)
สามัญวิศวกร โยธา
เลขทะเบียน สย. ๑๐๐๕๒



199836

สำเนาถูกต้อง

[Handwritten signature]

(นายนิราศ มุละสีวะ)
หัวหน้าฝ่ายทะเบียนทรัพย์สินและพัสดุ